


რუსთავი შვეჩენკოს N5 სასაწყობე ფართის სიტვაციური ნახაზი

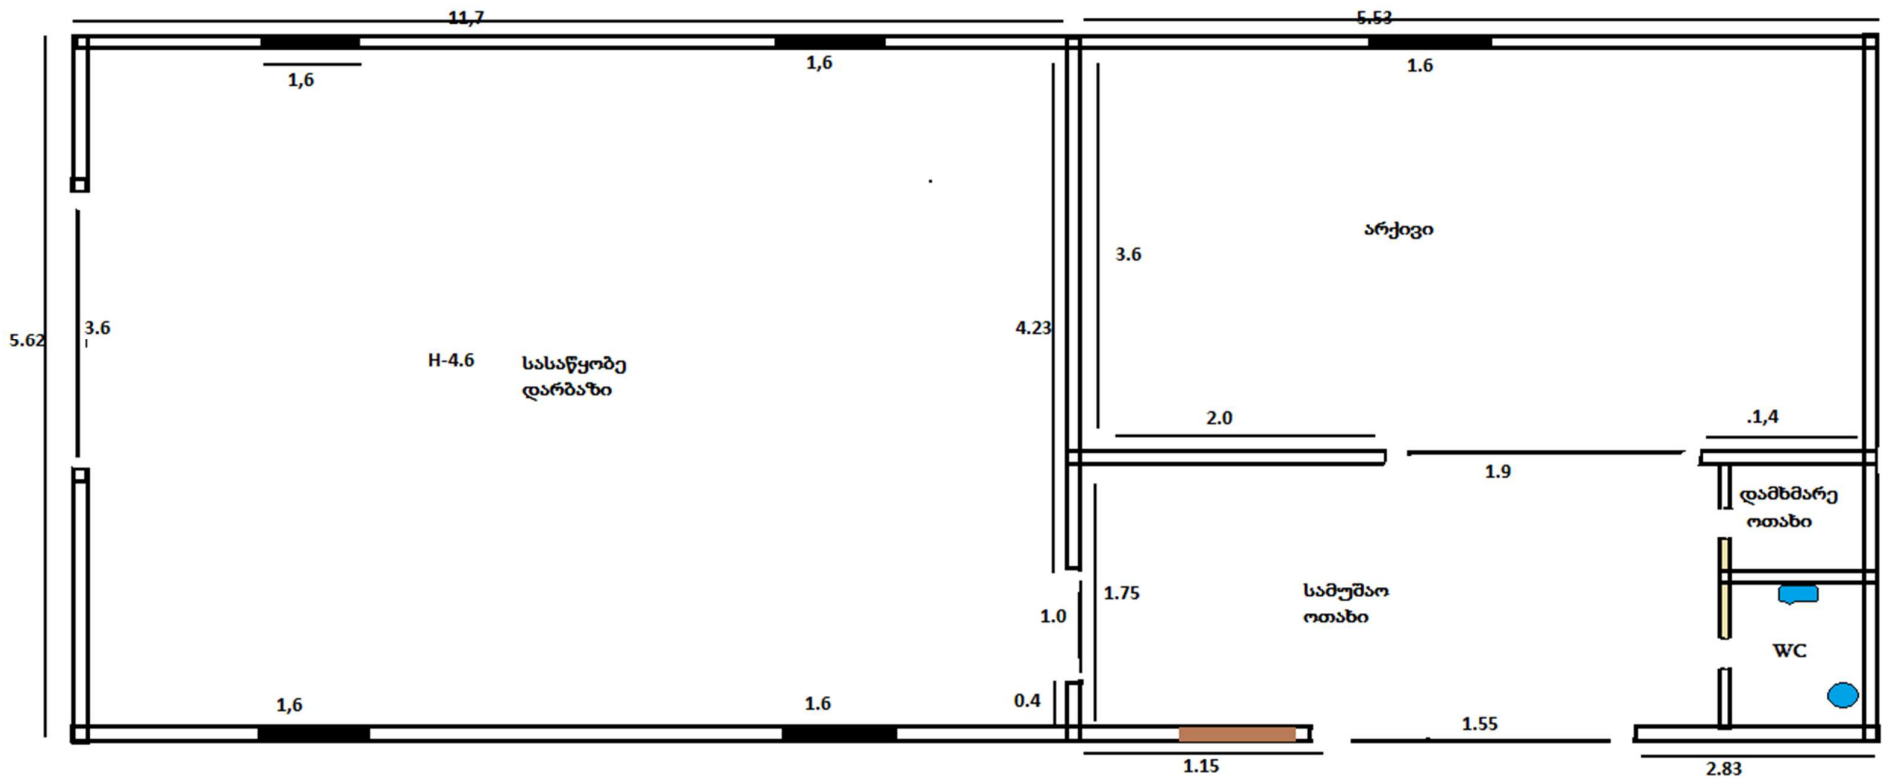

1. სასაწყობე დარბაზი  $S_{\text{იატაკი}}=66\text{მ}^2$   $S_{\text{კედელი}}=159\text{მ}^2$  2.არქივი  $S_{\text{იატაკი}}=20\text{მ}^2$   $S_{\text{კედელი}}=84\text{მ}^2$

3.სამუშაო ოთახი,დამხმარე ოთახი, WC.  $S_{\text{იატაკი}}=9.7\text{მ}^2$   $S_{\text{კედელი}}=50\text{მ}^2$

