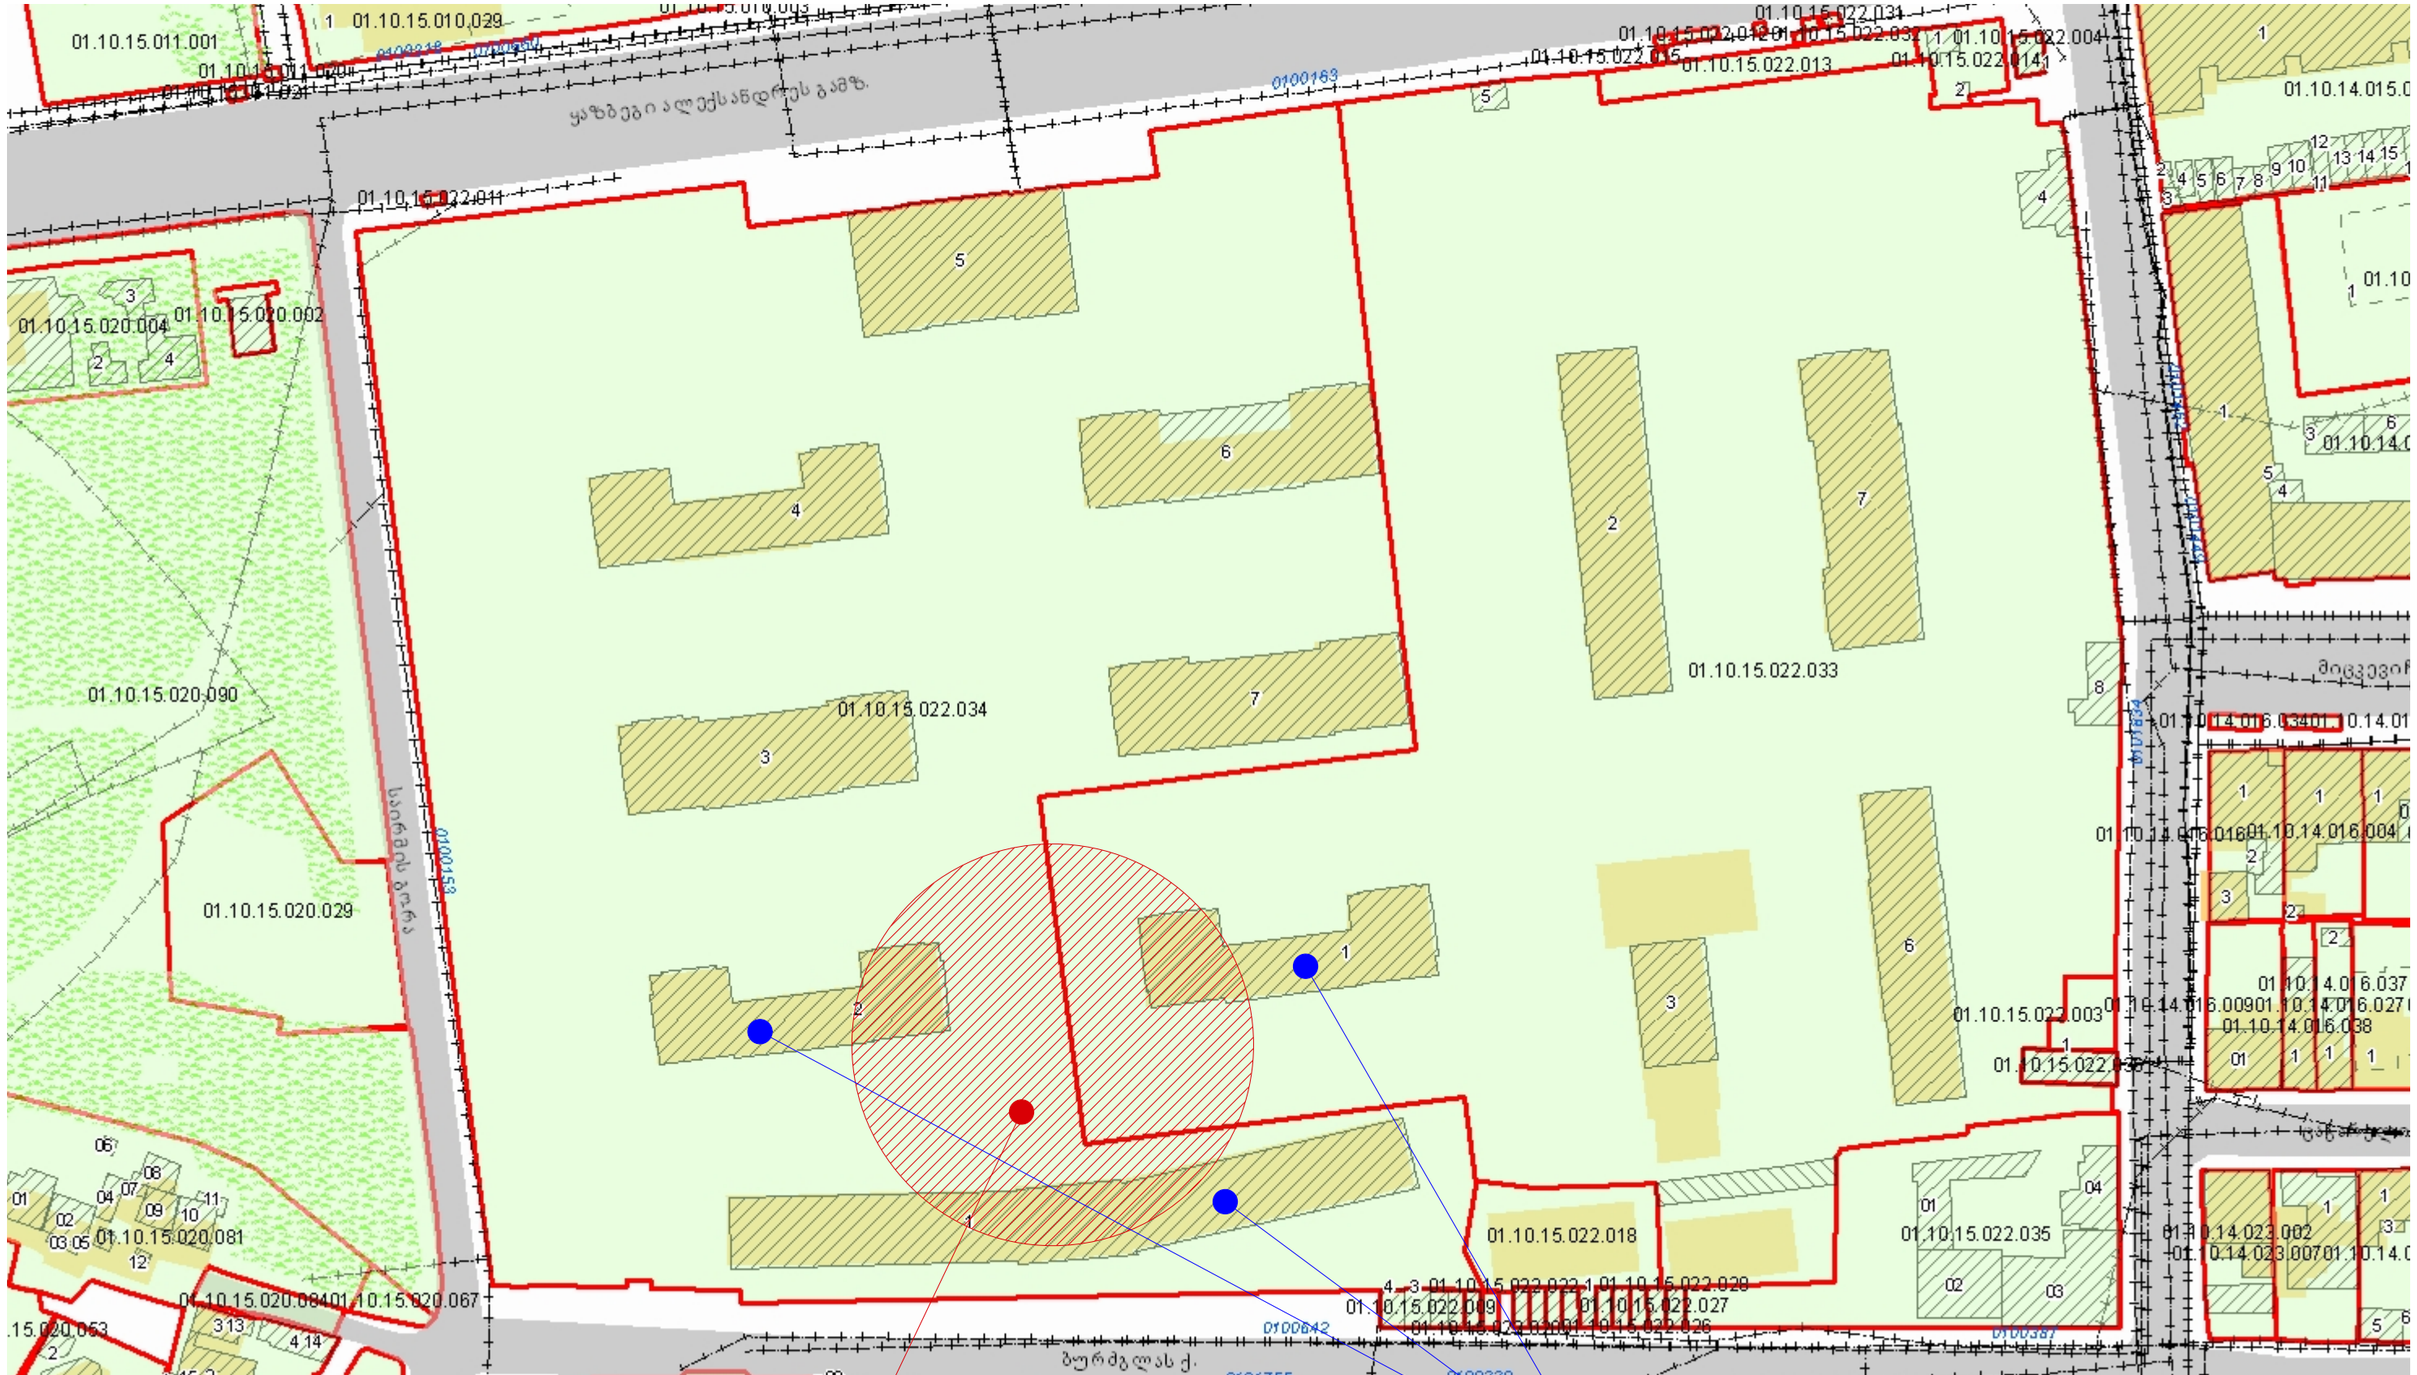
01.10.15.011.001
01.10.15.010.029
01.10.15.022.011
01.10.15.020.004
01.10.15.020.002
01.10.15.020.090
01.10.15.020.029
01.10.15.020.081
01.10.15.020.084
01.10.15.020.067
01.10.15.022.034
01.10.15.022.033
01.10.15.022.018
01.10.15.022.035
01.10.15.022.003
01.10.15.022.013
01.10.15.022.031
01.10.15.022.004
01.10.14.015.0
01.10.14.016.004
01.10.14.016.018
01.10.14.016.009
01.10.14.016.038
01.10.14.023.002
01.10.14.023.007
01.10.15.022.009
01.10.15.022.027
01.10.15.022.028
01.10.15.022.026
ყაზბეგი ალექსანდრეს გამზ.
საირგის ბილა
ბურძგლას ქ.
საპროექტო ტერიტორია
არსებული შენობები