


ბათუმი, გოგოლის ქ. №


მოწყობის ნაშრომი №16-1

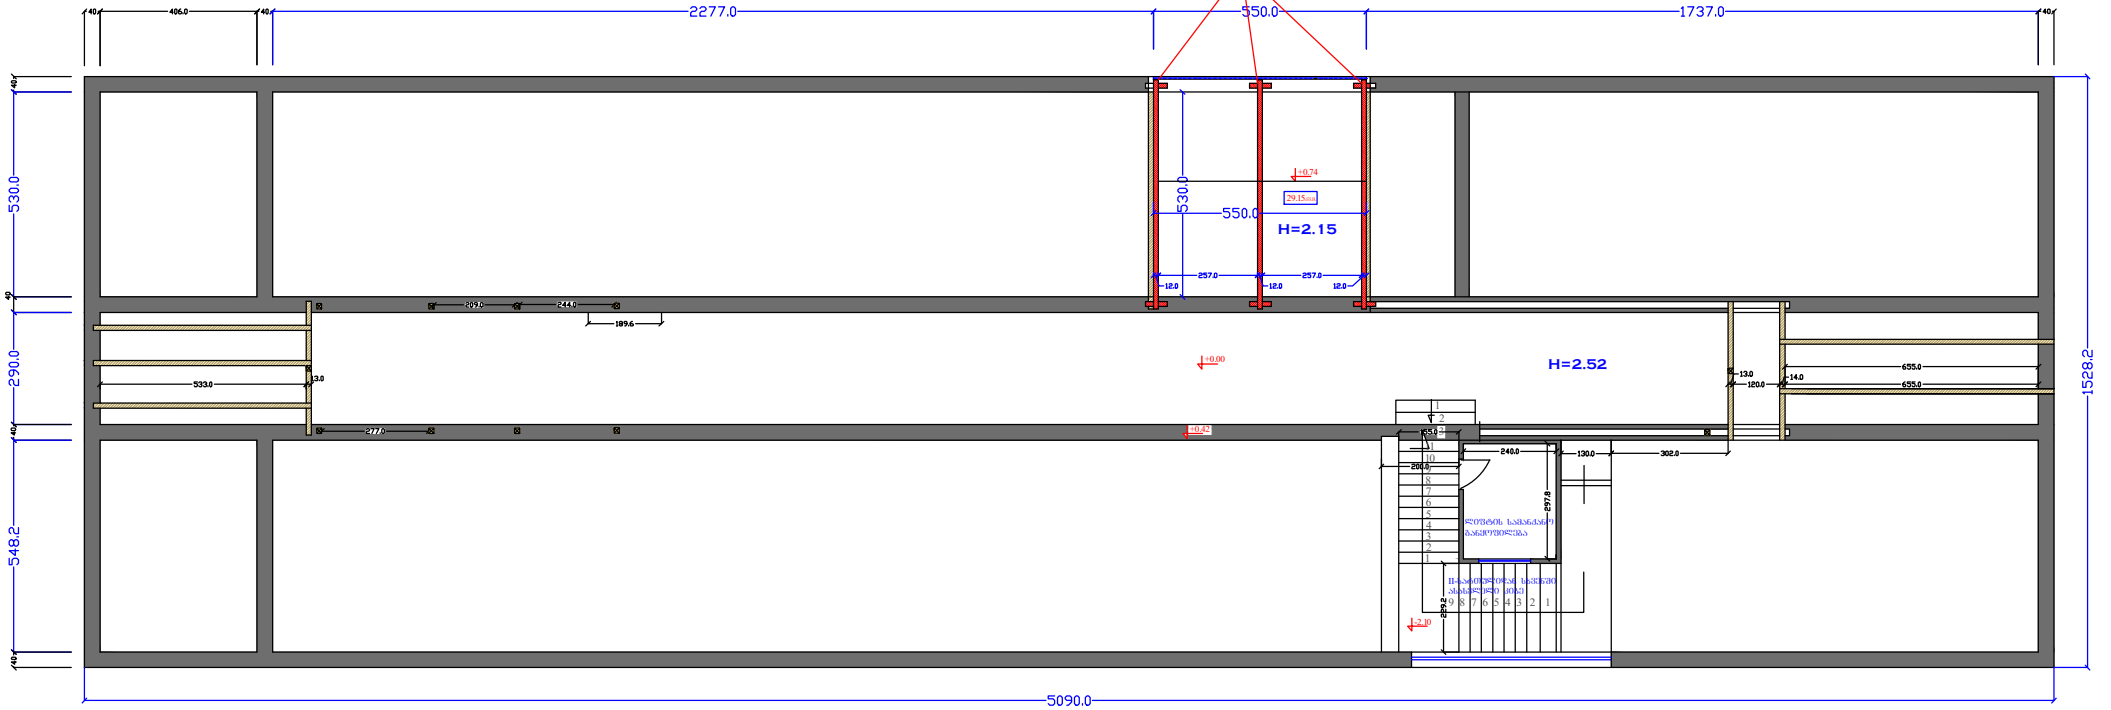

მომხმარებელი		სამსახური		მ.ა.დ.ს. №	
				მ. 1 : 100	შპს „საპროექტო“